

5 校舎配置図


凡例

記号	名称	記号	名称	記号	名称
◎	多用途	■	玉石積	◎	排水
◎	境界線	□	コンクリート	◎	排水
◎	電柱	□	階段	◎	排水
◎	新水側	□	コンクリート	◎	玉石
◎	旧水側	□	フェンス	◎	排水
◎	旧水側	□	土止	◎	排水
◎	旧水側	□	築設	◎	止水戸
◎	雨水人孔	□	田	◎	排水
◎	ヒューム管	□	田		
◎	欄干	△	築地		
◎	流水方向	—	正		
◎	土留	—	ガードレール		
◎	ブロック	—	築地		
◎	舗装	—	築地		

《トイレ》
トイレットペーパーは持参する

《駐車場》
奥から詰めて駐車する

《校門》
ここから校内に入る

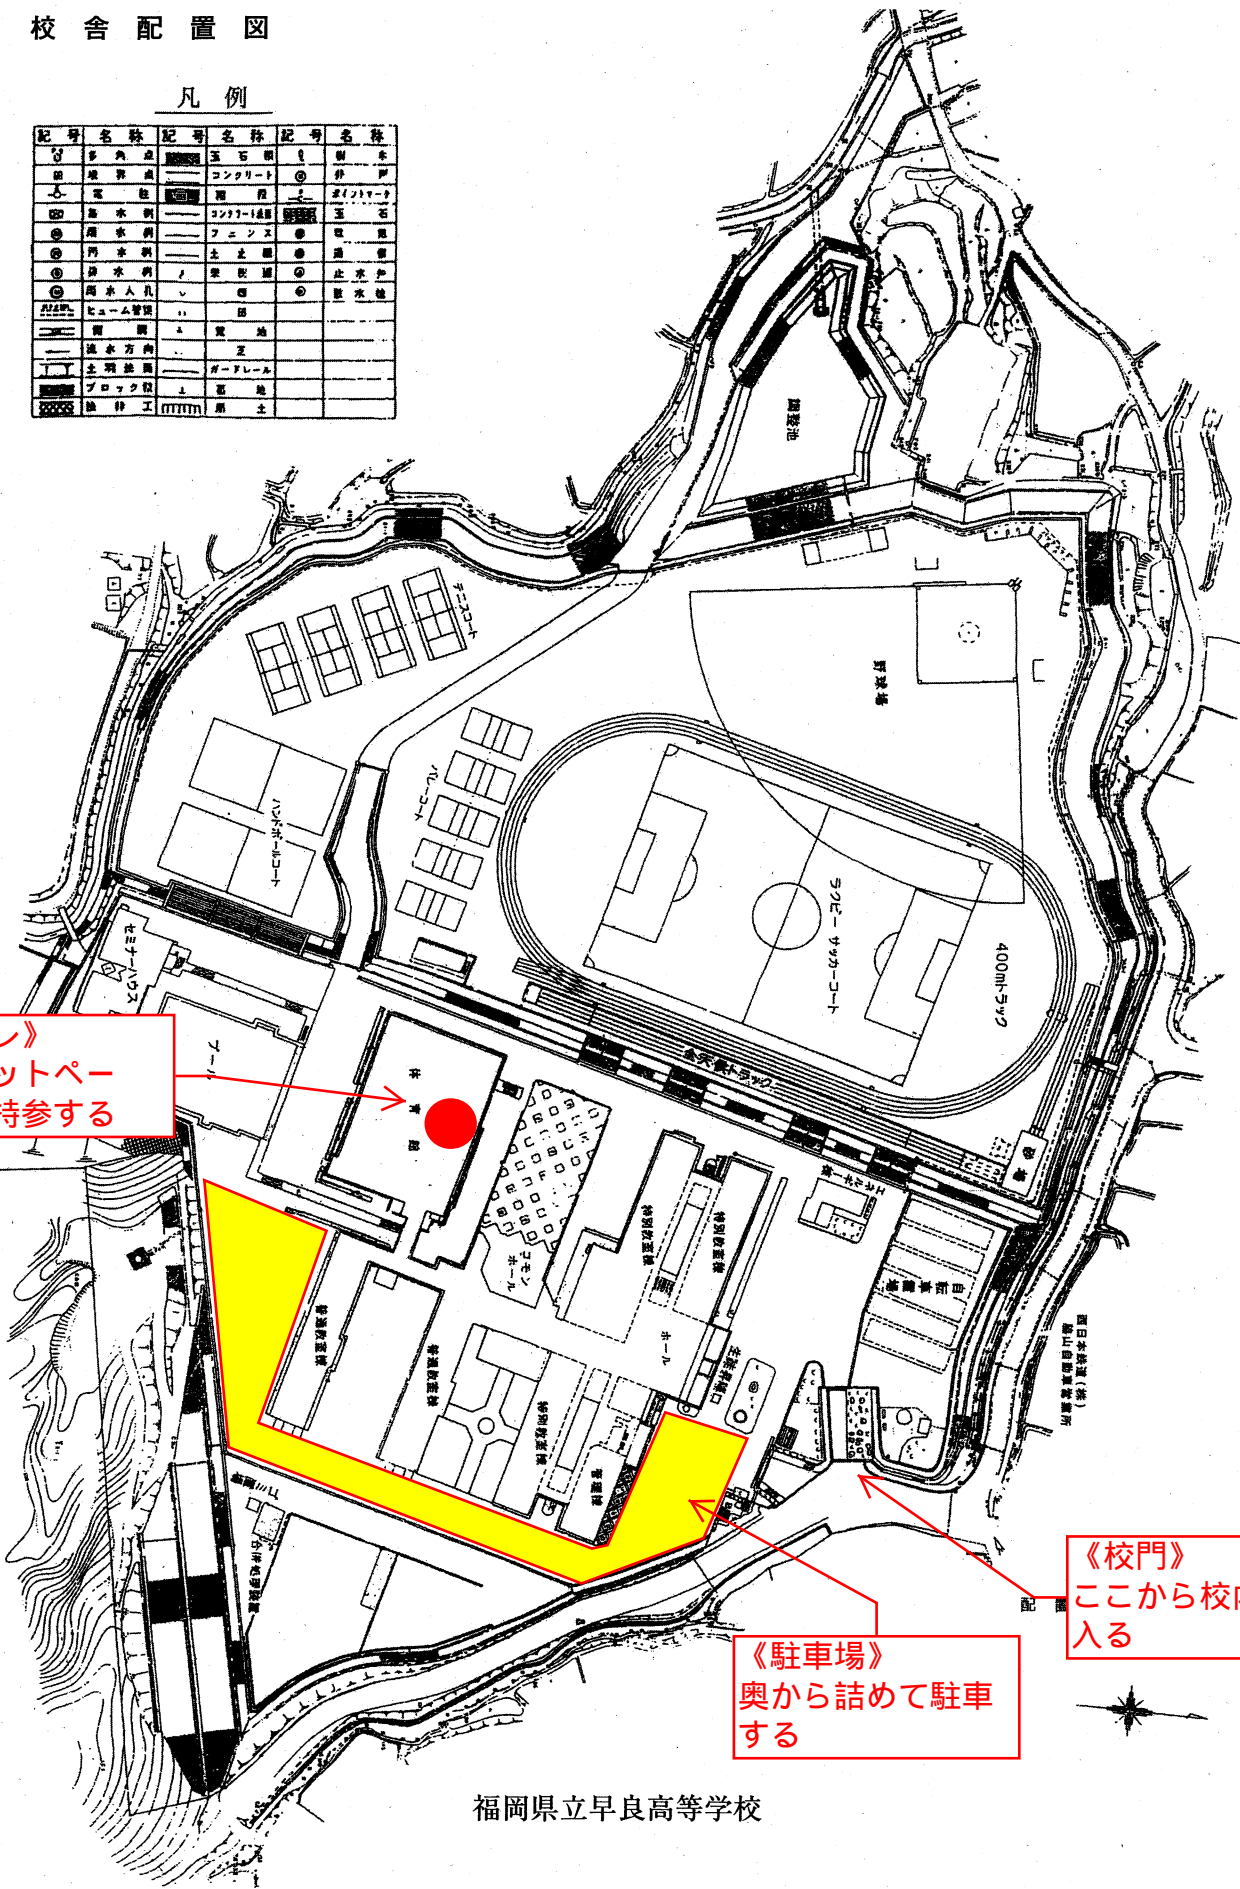

福岡県立早良高等学校